
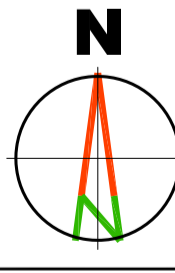


### ЛЕГЕНДА

- Граница обухвата Измене и допуне плана, која се поклапа са границом грађевинског подручја
  - Граница катастарске општине
  - Граница катастарске парцеле
  - Регулациона линија
  - Грађевинска линија
- ПЛАНИРАНА НАМЕНА ПОВРШИНА ПОВРШИНА ЈАВНЕ НАМЕНЕ**
- СПОРТ И РЕКРЕАЦИЈА**
- Спорт и рекреација
- ЗЕЛЕНЕ ПОВРШИНЕ**
- Парк шума (део к.л.бр. 1369/1 и 1375/1 и цела к.л.бр. 1370, све у КО Брзеће, јавна својина Републике Србије)
  - Заштитно зеленило
- ПОВРШИНЕ И ОБЈЕКТИ САОБРАЋАЈНЕ ИНФРАСТРУКТУРЕ**
- Друмски саобраћај**
- Државни пут IIА реда број 212 - Главна саобраћајница (Улица 2)
  - Мост или пропуст
  - Улица у насељу - Сабирна саобраћајница (Улица 10, Улица 12, Нова 7, Нова 9, Нова 10, Нова 10\_1, Нова 11, Нова 14 и Нова 14\_1)
  - Улица у насељу - Приступна саобраћајница (Нова 8, Нова 8\_1, Нова 14\_2 и Нова 15)
  - Саобраћајне површине - коловоз
  - Саобраћајне површине - тротоар
  - Саобраћајне површине - банкана
  - Саобраћајне површине - потпорни зид
  - Нивелациони елементи
  - Пешачка стаза
- Железнички саобраћај**
- Станица и паркинг простор електричне зупчасте-планинске кружне железнице
  - Коридор електричне зупчасте-планинске кружне железнице - ориентациони
  - Планирана траса жичаре са полазном станицом
  - Заштитни појас жичаре - обострано, по 50м од осе жичаре
- ВОДНО ЗЕМЉИШТЕ**
- Повремени водоток - поток Добродоле
- КОМУНАЛНА ИНФРАСТРУКТУРА**
- ХИДРОТЕХНИЧКА ИНФРАСТРУКТУРА**
- Постојећа водоводна мрежа
  - Планирана водоводна мрежа
  - Постојећа мрежа за одвођење отпадних вода
  - Постојећа мрежа за одвођење отпадних вода, предвиђена за измештање
  - Планирана мрежа за одвођење отпадних вода
  - Планирана мрежа за одвођење атмосферских вода

### КАРАКТЕРИСТИЧНИ ПОПРЕЧНИ ПРОФИЛ ДП IIА - 212 (Улица 2, Мраморска)

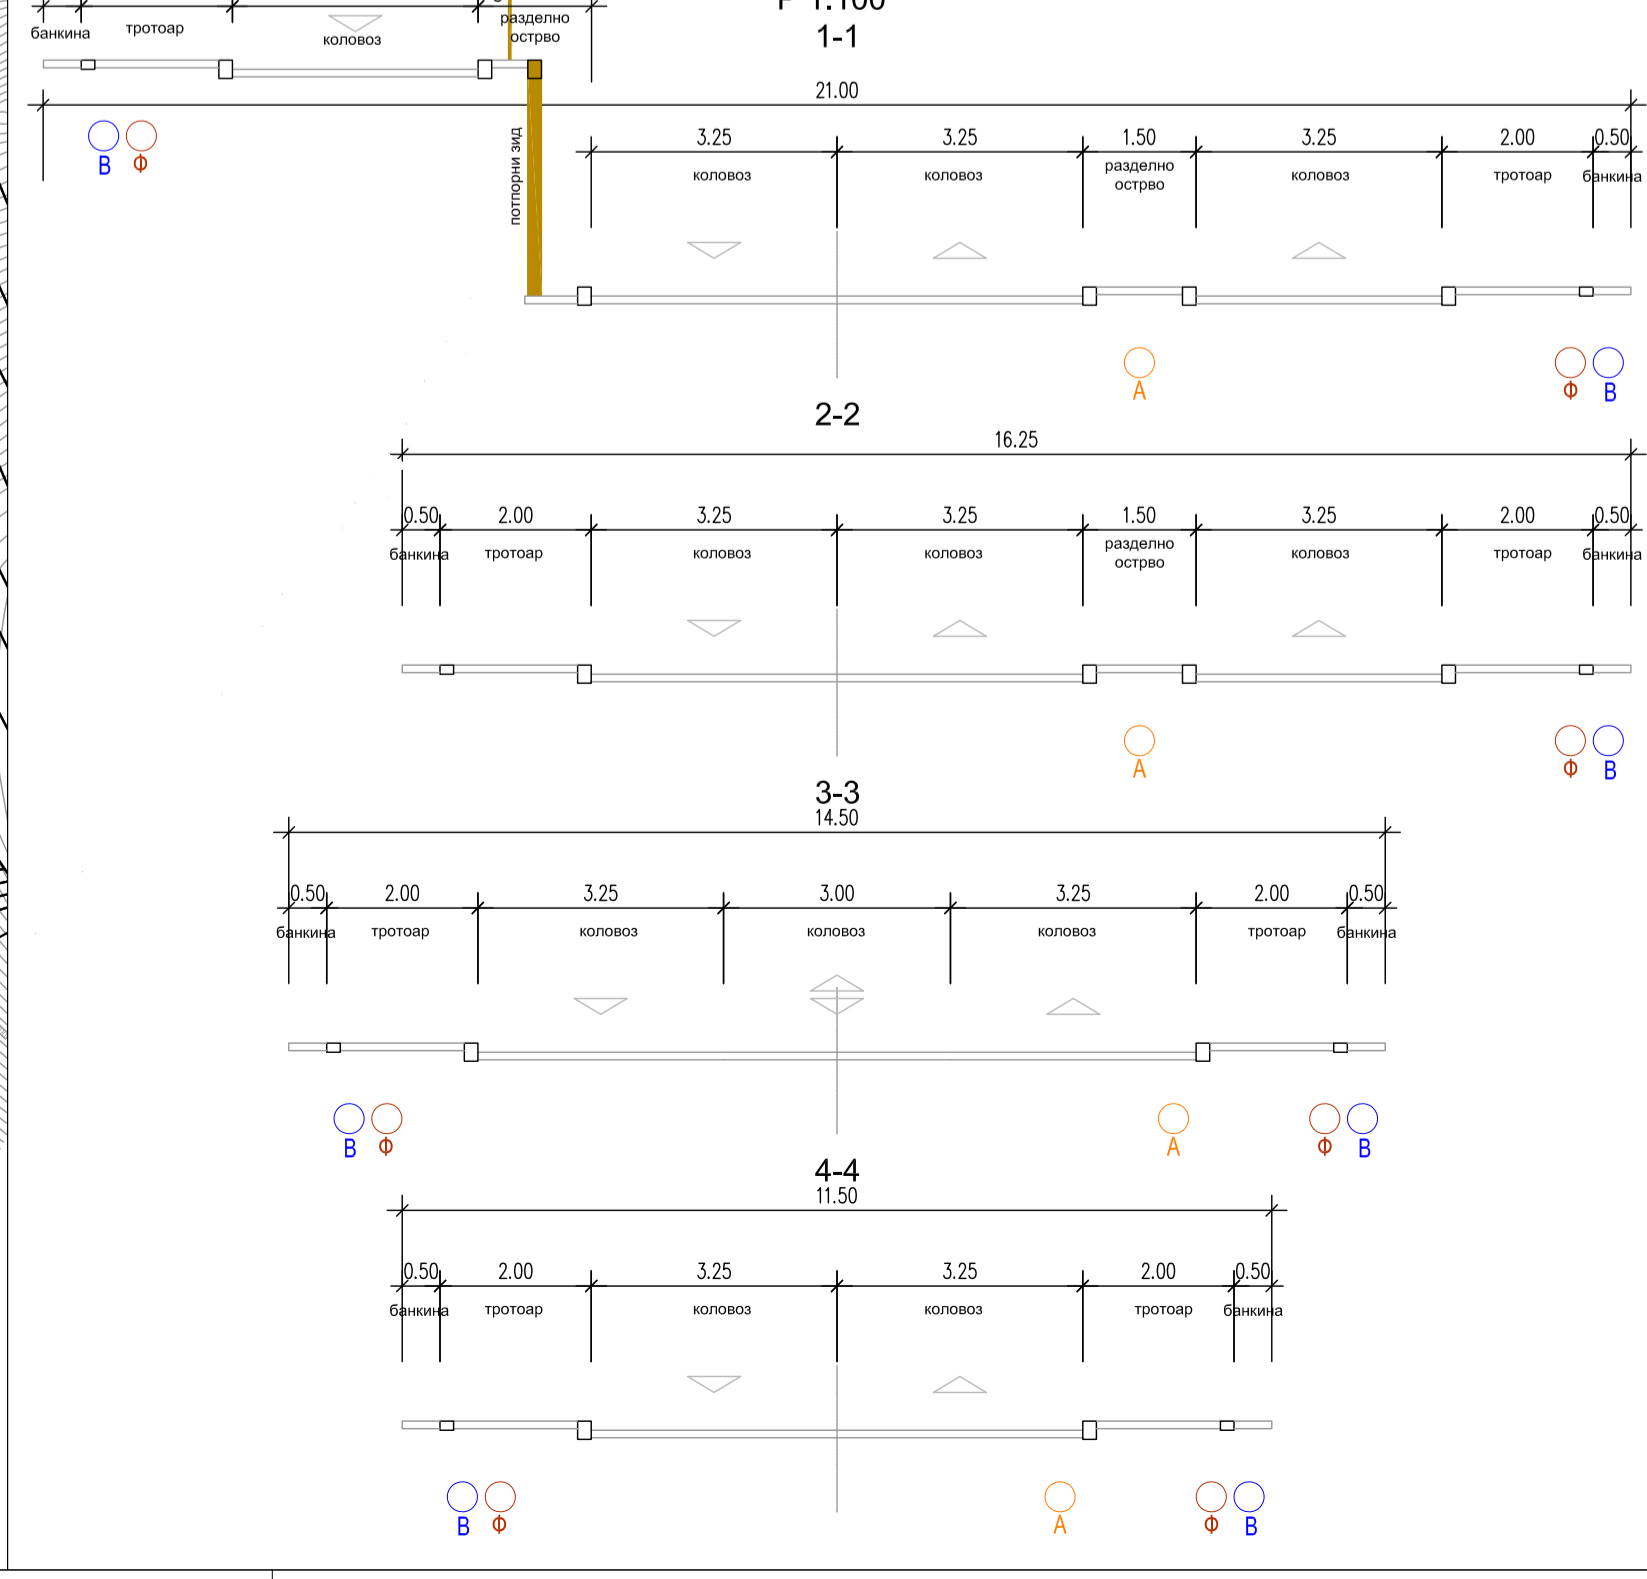

Наручилац и носиоца израде плана: Општинска управа општине БРУС  
Одсек за урбанизам, грађевинарство и имовинско правне послове  
ул. Краља Петра I бр. 120  
37220 Брус

Обрађивач плана: "АРХИТЕКТУРА" АРАНТ  
ул. Кнеза Михаила бр. 66  
37200 БРУС

Назив плана: **ИЗМЕНА ДЕЛА ПЛАНА ГЕНЕРАЛНЕ РЕГУЛАЦИЈЕ ЗА НАСЕЉЕ БРЗЕЋЕ - КОПАОНИК, целина 5 (источна туристичка зона) и дела целине 4 (Јужна туристичка зона)**

Размера: 1:2000 Лист број: 5.1  
Датум: Јуни 2024. год.

Руководиоци тим: Драгана Бига (200 0015 03) Јелена Милићевић (200 1479 14)

Одговорни урбаниста: д-р Драгана Бига (200 0015 03) Јелена Милићевић (200 1479 14)

ЈАВНИ УВИД