


ЛЕГЕНДА

- Граница обухвата Измене и допуне плана, која се поклапа са границом грађевинског подручја
 - Граница катастарске општине
 - Граница катастарске парцеле
 - Регулациона линија
 - Грађевинска линија
- ПЛАНИРАНА НАМЕНА ПОВРШИНА ПОВРШИНА ЈАВНЕ НАМЕНЕ**
- СПОРТ И РЕКРЕАЦИЈА**
- Спорт и рекреација
- ЗЕЛЕНЕ ПОВРШИНЕ**
- Парк шума (део к.л.бр. 1369/1 и 1375/1 и цела к.л.бр. 1370, све у КО Брзеће, јавна својина Републике Србије)
 - Заштитно зеленило
- ПОВРШИНЕ И ОБЈЕКТИ САОБРАЋАЈНЕ ИНФРАСТРУКТУРЕ**
- Друмски саобраћај**
- Државни пут IIА реда број 212 - Главна саобраћајница (Улица 2)
 - Мост или пропуст
 - Улица у насељу - Сабирна саобраћајница (Улица 10, Улица 12, Нова 7, Нова 9, Нова 10, Нова 10_1, Нова 11, Нова 14 и Нова 14_1)
 - Улица у насељу - Приступна саобраћајница (Нова 8, Нова 8_1, Нова 14_2 и Нова 15)
 - Саобраћајне површине - коловоз
 - Саобраћајне површине - тротоар
 - Саобраћајне површине - банкана
 - Саобраћајне површине - потпорни зид
 - Нивелациони елементи
 - Пешачка стаза
- Железнички саобраћај**
- Станица и паркинг простор електричне зупчасте-планинске кружне железнице
 - Коридор електричне зупчасте-планинске кружне железнице - ориентациони
 - Планирана траса жичаре са полазном станицом
 - Заштитни појас жичаре - обострано, по 50м од осе жичаре
- ВОДНО ЗЕМЉИШТЕ**
- Повремени водоток - поток Добродоле
- ТЕХНИЧКА ИНФРАСТРУКТУРА**
- ЕЛЕКТРОЕНЕРГЕТСКА ИНФРАСТРУКТУРА**
- Постојећа ТС 10/0,4кV
 - Постојећи надземни електроенергетски вод 10кV
 - Постојећи надземни електроенергетски вод 10кV, предвиђен за каблирање
 - Постојећи подземни електроенергетски вод 10кV
 - Планирана ТС 10/0,4кV
 - Планирани подземни електроенергетски вод 10кV и 0,4кV
- Напомена:** Постојећа ТС 10/0,4кV "Мрамор" је стубна трансформаторска станица и налази се у коридору (парцели) државног пута (улица Мраморска) па је потребно њено измештање. Измештана позиција ТС "Мрамор" утврди ће се кроз израду техничке документације а на основу услова надлежне институције.
- ЕЛЕКТРОНСКА КОМУНИКАЦИОНА ИНФРАСТРУКТУРА**
- Постојећи MSAN
 - Постојећа кабловска канализација
 - Измештена траса постојеће кабловске канализације
 - Планирана кабловска канализација
- ГАСОВОДНА ИНФРАСТРУКТУРА**
- Планирани дистрибутивни гасовод до 4bar

КАРАКТЕРИСТИЧНИ ПОПРЕЧНИ ПРОФИЛ ДП IIА - 212 (Улица 2, Мраморска)

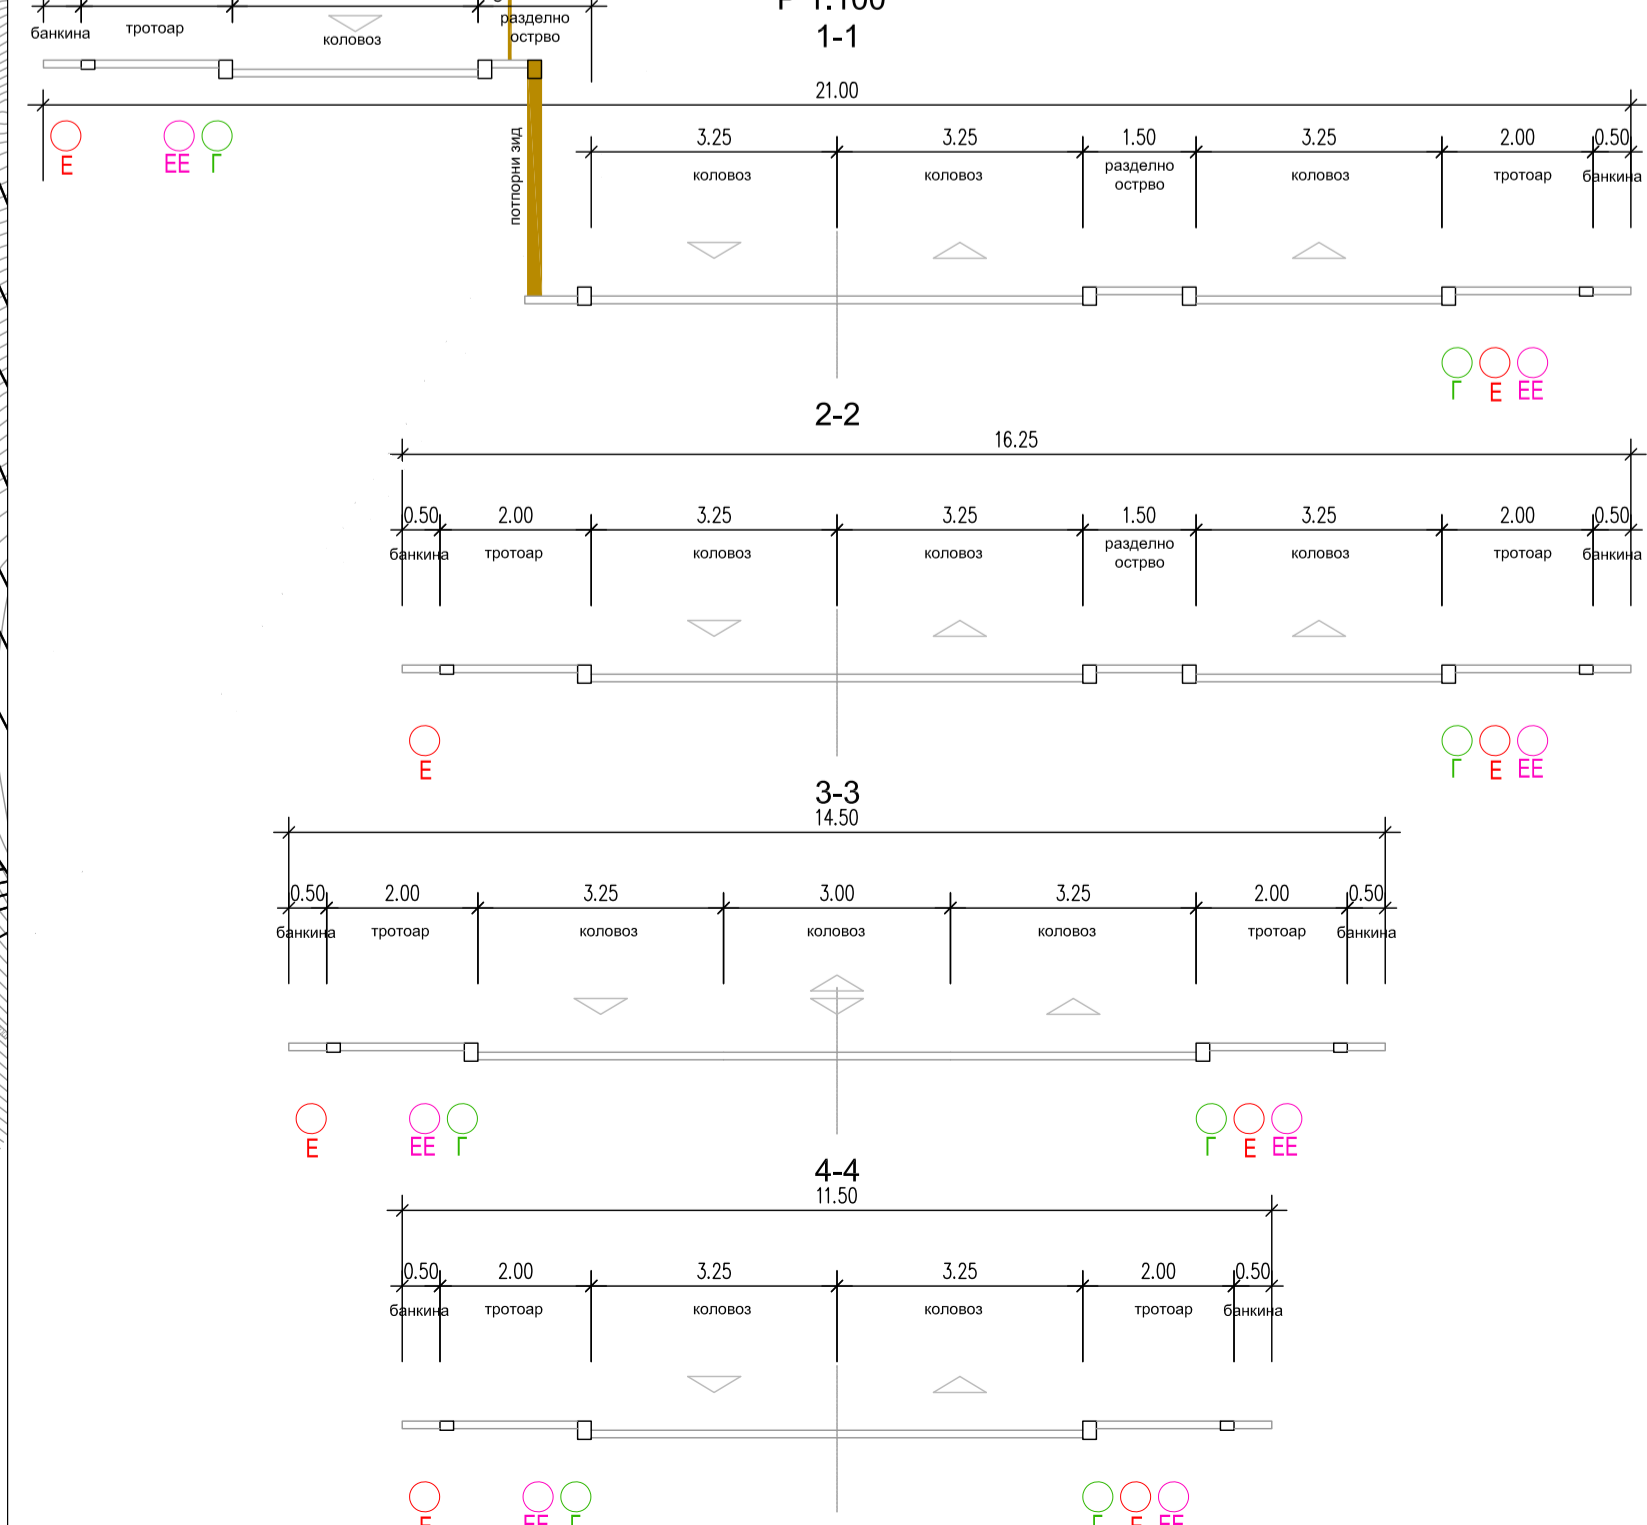

Наручилац и носилац израде плана: Општинска управа Општине Брус
Одсек за урбанизам, грађевинарство и имовинско правне послове
ул. Краља Петра I бр. 120
37220 Брус

Обрађивач плана: "АРХИТЕКТУРА" АРАНТ
ул. Кнеза Михаила бр. 66
37200 Брус

Назив плана: **ИЗМЕНА ДЕЛА ПЛАНА ГЕНЕРАЛНЕ РЕГУЛАЦИЈЕ ЗА НАСЕЉЕ БРЗЕЋЕ - КОПАОНИК, целина 5 (источна туристичка зона) и дела целине 4 (Јужна туристичка зона)**

Назив листа: Генерално решење за електроенергетску, електронску комуникациону и гасоводну инфраструктуру

Размера: 1:500 Лист број: 5.2
Датум: Јуни 2024. год.

Руководиоци тима:
одговорни урбаниста: дипл.инж.арх. Драгана Бига (200 0015 03)
одговорни урбаниста: дипл.инж.арх. Јелена Милићевић (200 1479 14)

