

**ЛЕГЕНДА**

- Граница обухвата Плана, која се поклапа са ужом зоном санитарне заштите (зона II)
- Граница редице локалне самоуправе
- Граница катастарске општине
- Нова гранична линија
- Постојеће граничне тачке
- Нова гранична тачка


**ПАРЦЕЛАЦИЈА**

- Државни пут ББ број 38 - од ГП 1 до ГП 12
- Државни пут ВА број 208 - ГП 13 и ГП 14
- ОП - 01 Општински пут - ОП-01 - ГП 15
- ОП - 02 Општински пут - ОП-02 - ГП 16 и ГП 17
- ОП - 03 Општински пут - ОП-03 - ГП 18, ГП 19 и ГП 19\_1
- ОП - 04 Општински пут - ОП-04 - ГП 20, ГП 21 и ГП 22
- ОП - 28 Општински пут - ОП-28 - од ГП 23 до ГП 27
- ОП - 50 Општински пут - ОП-50 - ГП 28 и ГП 29
- ОП - 53 Општински пут - ОП-53 - ГП 30 и ГП 31
- Населбена улица - од ГП 32 до ГП 80
- Површина за мешовите намене (насељски центар) - ГП 81 и ГП 82
- Здравствена станица - постројења к.л.бр. 4733 КО Златари
- Пошта - ГП 83
- Капија - насеље - ГП 84
- Постојећа за пречишћавање отпадних вода (ПГОВ) - од ГП 85 до ГП 93
- Гробље - ГП 94 и ГП 95
- Изворнице водоснабдевања - ГП 96
- Заштитно зелено - ЈП 1, ЈП 2 и ЈП 3

**ВОДНО ЗЕМЉИШТЕ**

- Део вишенаменске акумулације "Талица" - од ЈП 4 до ЈП 9
- Уређено приобале - од ЈП 10 до ЈП 24
- Туристички пункт спортова на води и коњу (плажа) - ЈП 25
- Рена - од ЈП 26 до ЈП 37
- Палок - од ЈП 38 до ЈП 45
- Уређено зеленоло са поправљеним водотокима - од ЈП 46 до ЈП 58

Наручилац и носилац израде плана: ОПШТИНСКА УПРАВА ОПШТИНЕ БРУС  
Одељ за урбанизам, грађевинарство и некретно правне послове  
ул. Краља Петра I бр. 130  
37200 Брус

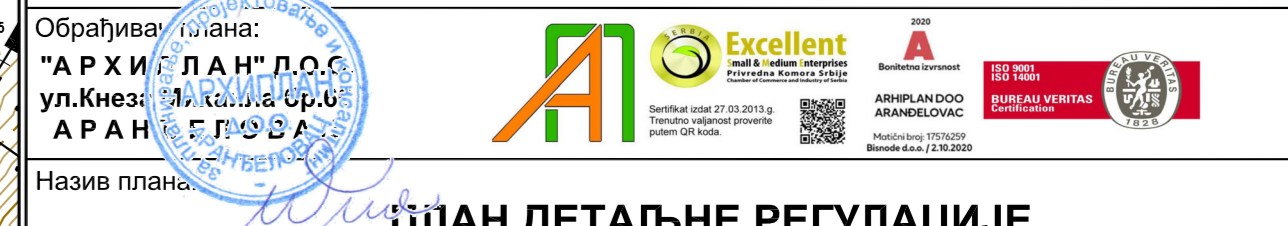

**ПЛАН ДЕТАЉНЕ РЕГУЛАЦИЈЕ**  
за делове грађевинских подручја насеља  
Златари, Божише, Рабојина и Равни

Масштаб: 1:2000  
Датум: август 2024 год.  
Носилац плана: АРХИТЕКТУРА  
Руководилац тимом: д-р Јелена Милићевић (200 1479 14)  
Одговорни урбаниста: д-р Јелена Милићевић (200 1479 14)

