
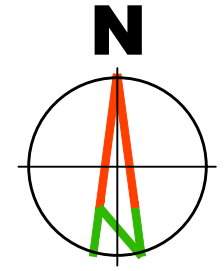


Аналитичке тачке парцела

Y	X
1	7486401.487 4793464.614
2	7486402.770 4793449.716
3	7486405.290 4793436.019
4	7486403.648 4793423.135
5	7486404.260 4793419.700
6	7486405.860 4793408.840
7	7486406.445 4793403.477
8	7486402.008 4793396.003
9	7486394.980 4793384.944
10	7486389.453 4793376.246
11	7486374.759 4793401.963
12	7486382.550 4793411.220
13	7486395.850 4793426.990
14	7486393.670 4793438.880
15	7486386.779 4793453.320
16	7486341.685 4793414.069
17	7486397.440 4793398.570

ОПШТИНА РАШКА
КО. КОПАОНИК

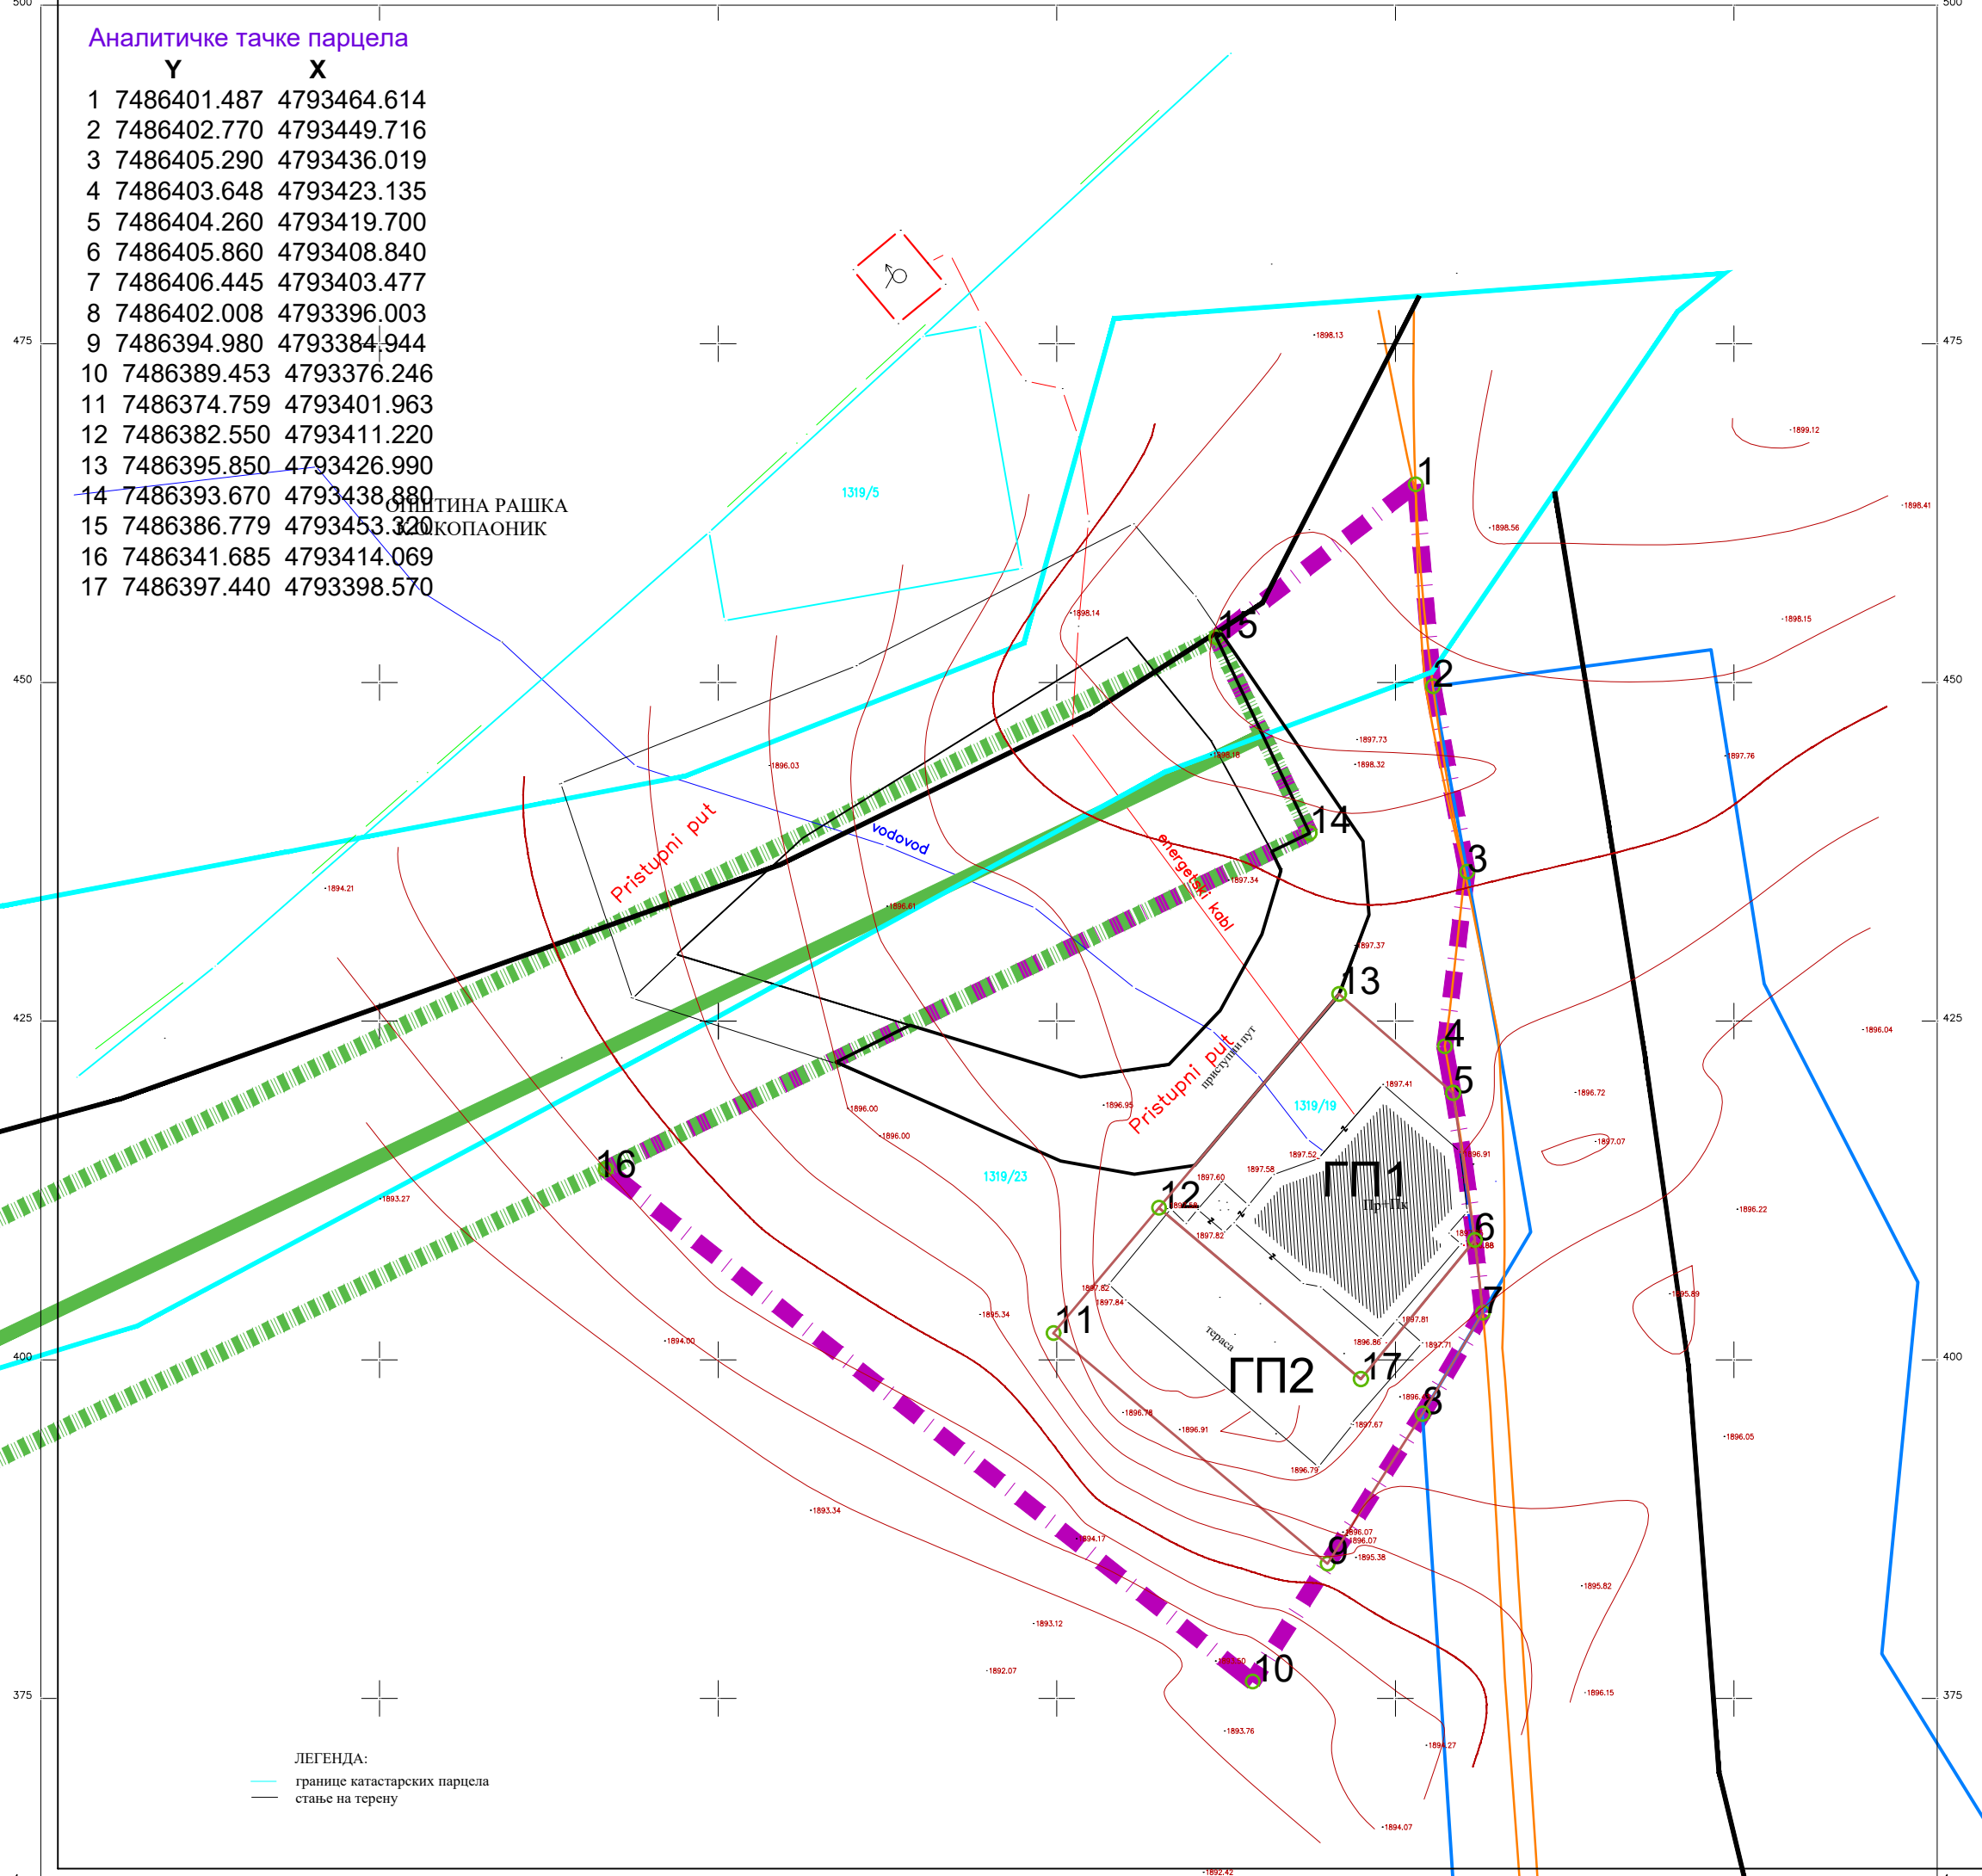

легенда:

- ГРАНИЦА ОБУХВАТА Плана детаљне регулације **P=0,25 ha**
- граница катастарске парцеле
- граница ски стазе "Дубока 2"
- граница ски стазе "Караман Гребен 7"
- шкарпа
- 1319/19 број катастарске парцеле
- 4 Аналитичке тачке

ГРАЂЕВИНСКА ПАРЦЕЛА
ЈАВНЕ НАМЕНЕ

ГП2 уређене зелене површине

ГРАЂЕВИНСКА ПАРЦЕЛА
ОСТАЛИХ НАМЕНА

ГП1 грађевинска парцела туристичко-гостиничког објекта

	Наручилац: Владимир Пузовић, Супње, улица 22. децембра 3/7, Рашка	
--	---	--

	Обрађивач: "УРБАНИКА" д.о.о., Београд
--	---

Синтезни тим:
Јасна Марићевић, д.и.а.
Небојша Вучковић, д.и.г.
Драган Живковић, д.и.ел.

ПЛАН ДЕТАЉНЕ РЕГУЛАЦИЈЕ
КАТАСТАРСКЕ ПАРЦЕЛЕ БРОЈ 1319/19 КО БРЗЕЋЕ
И ДЕЛА КАТАСТАРСКЕ ПАРЦЕЛЕ БРОЈ 1319/23 (односно 1319/16 према
Одлуци о изради Плана, („Службени лист општине Брус“, бр. 9/22)) КО
БРЗЕЋЕ НА КОПАОНИКУ У ОПШТИНИ БРУС

децембар 2024	одговорни урбаниста: Тања Клишманић, д.и.а.
ПЛАН ДЕТАЉНЕ РЕГУЛАЦИЈЕ	

ЛИСТ 4.0. P 1:500	ПЛАН ГРАЂЕВИНСКИХ ПАРЦЕЛА СА СМЕРНИЦАМА ЗА СПРОВОЂЕЊЕ
----------------------	--

ЛЕГЕНДА:
— границе катастарских парцела
— стазе на терену