


- ЛЕГЕНДА**
- граница Плана
  - граница Националног парка "Копаник"
  - граница планираног грађевинског подручја
  - коридор специјалне железнице
  - траса гондоле
  - траса седажнице
  - саобраћајница
  - линија регулације водотока и водног земљишта
  - гранична линија уређених саобраћајних зелених површина
  - регулациона линија
  - остале саобраћајне површине и објекти
  - 1 паркиралиште "park&ride" (око 100 возила), аутобуска станица и станица специјалне железнице са станичним тргом и парком
  - 2 објекат јавне гараже (за око 100 возила)
  - 3 паркинг за аутобусе (20-25 возила)
  - 4 паркинг за аутомобиле (око 150 возила)
  - 5 паркинг за аутомобиле (око 100 возила)
  - 6 подземна гаража са зеленом кровном терасом
  - постојећи колско-пешачки приступи
  - (А.С.) бензинска станица; аутобуско стајалиште
  - (Б.С.)

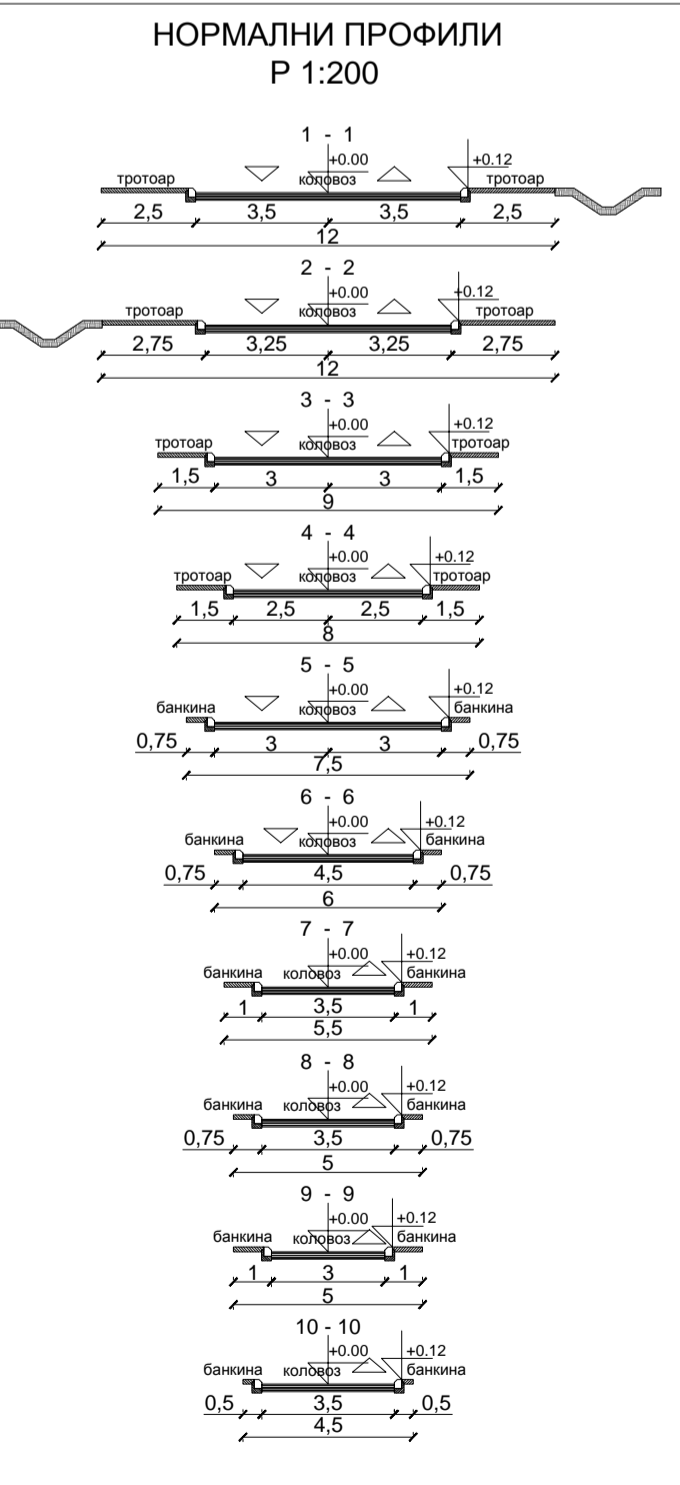

**Б Р У С**

**ПЛАН ГЕНЕРАЛНЕ РЕГУЛАЦИЈЕ НАСЕЉА БРЗЕЋЕ - КОПАОНИК - нацрт плана -**

НАЗИВ ЛИСТА: **БРОЈ ЛИСТА:**

**Саобраћајно решење са нивелацијом** **4.1**

РАЗМЕРА: 1 : 2 500

ДАТУМ: 28.2.2015. г.

СКУПШТИНА ОПШТИНЕ БРУС  
Председник: Скупштина  
Силвана Ишковић, дипл. еџ.

РУКОВОДИЛАЦ РАДНОГ ТИМА:  
Марија Пауновић Милојевић,  
дипл. инж. арх.

ДИРЕКТОР:  
Владан Ђорђевић

НАРУЧИЛАЦ:  
ЈП Дирекција за грађевинско земљиште,  
путеве, планирање и изградњу Брус

ОБРАЂИВАЧ: "ИНФОПЛАН" Д.О.О. АРАНЂЕЛОВАЦ

ISOQAR  
U.K.A.A.  
12084  
ISO 9001:2008  
SRPS ISO 9001:2008