
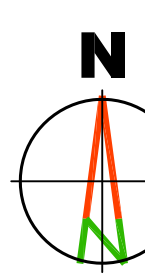
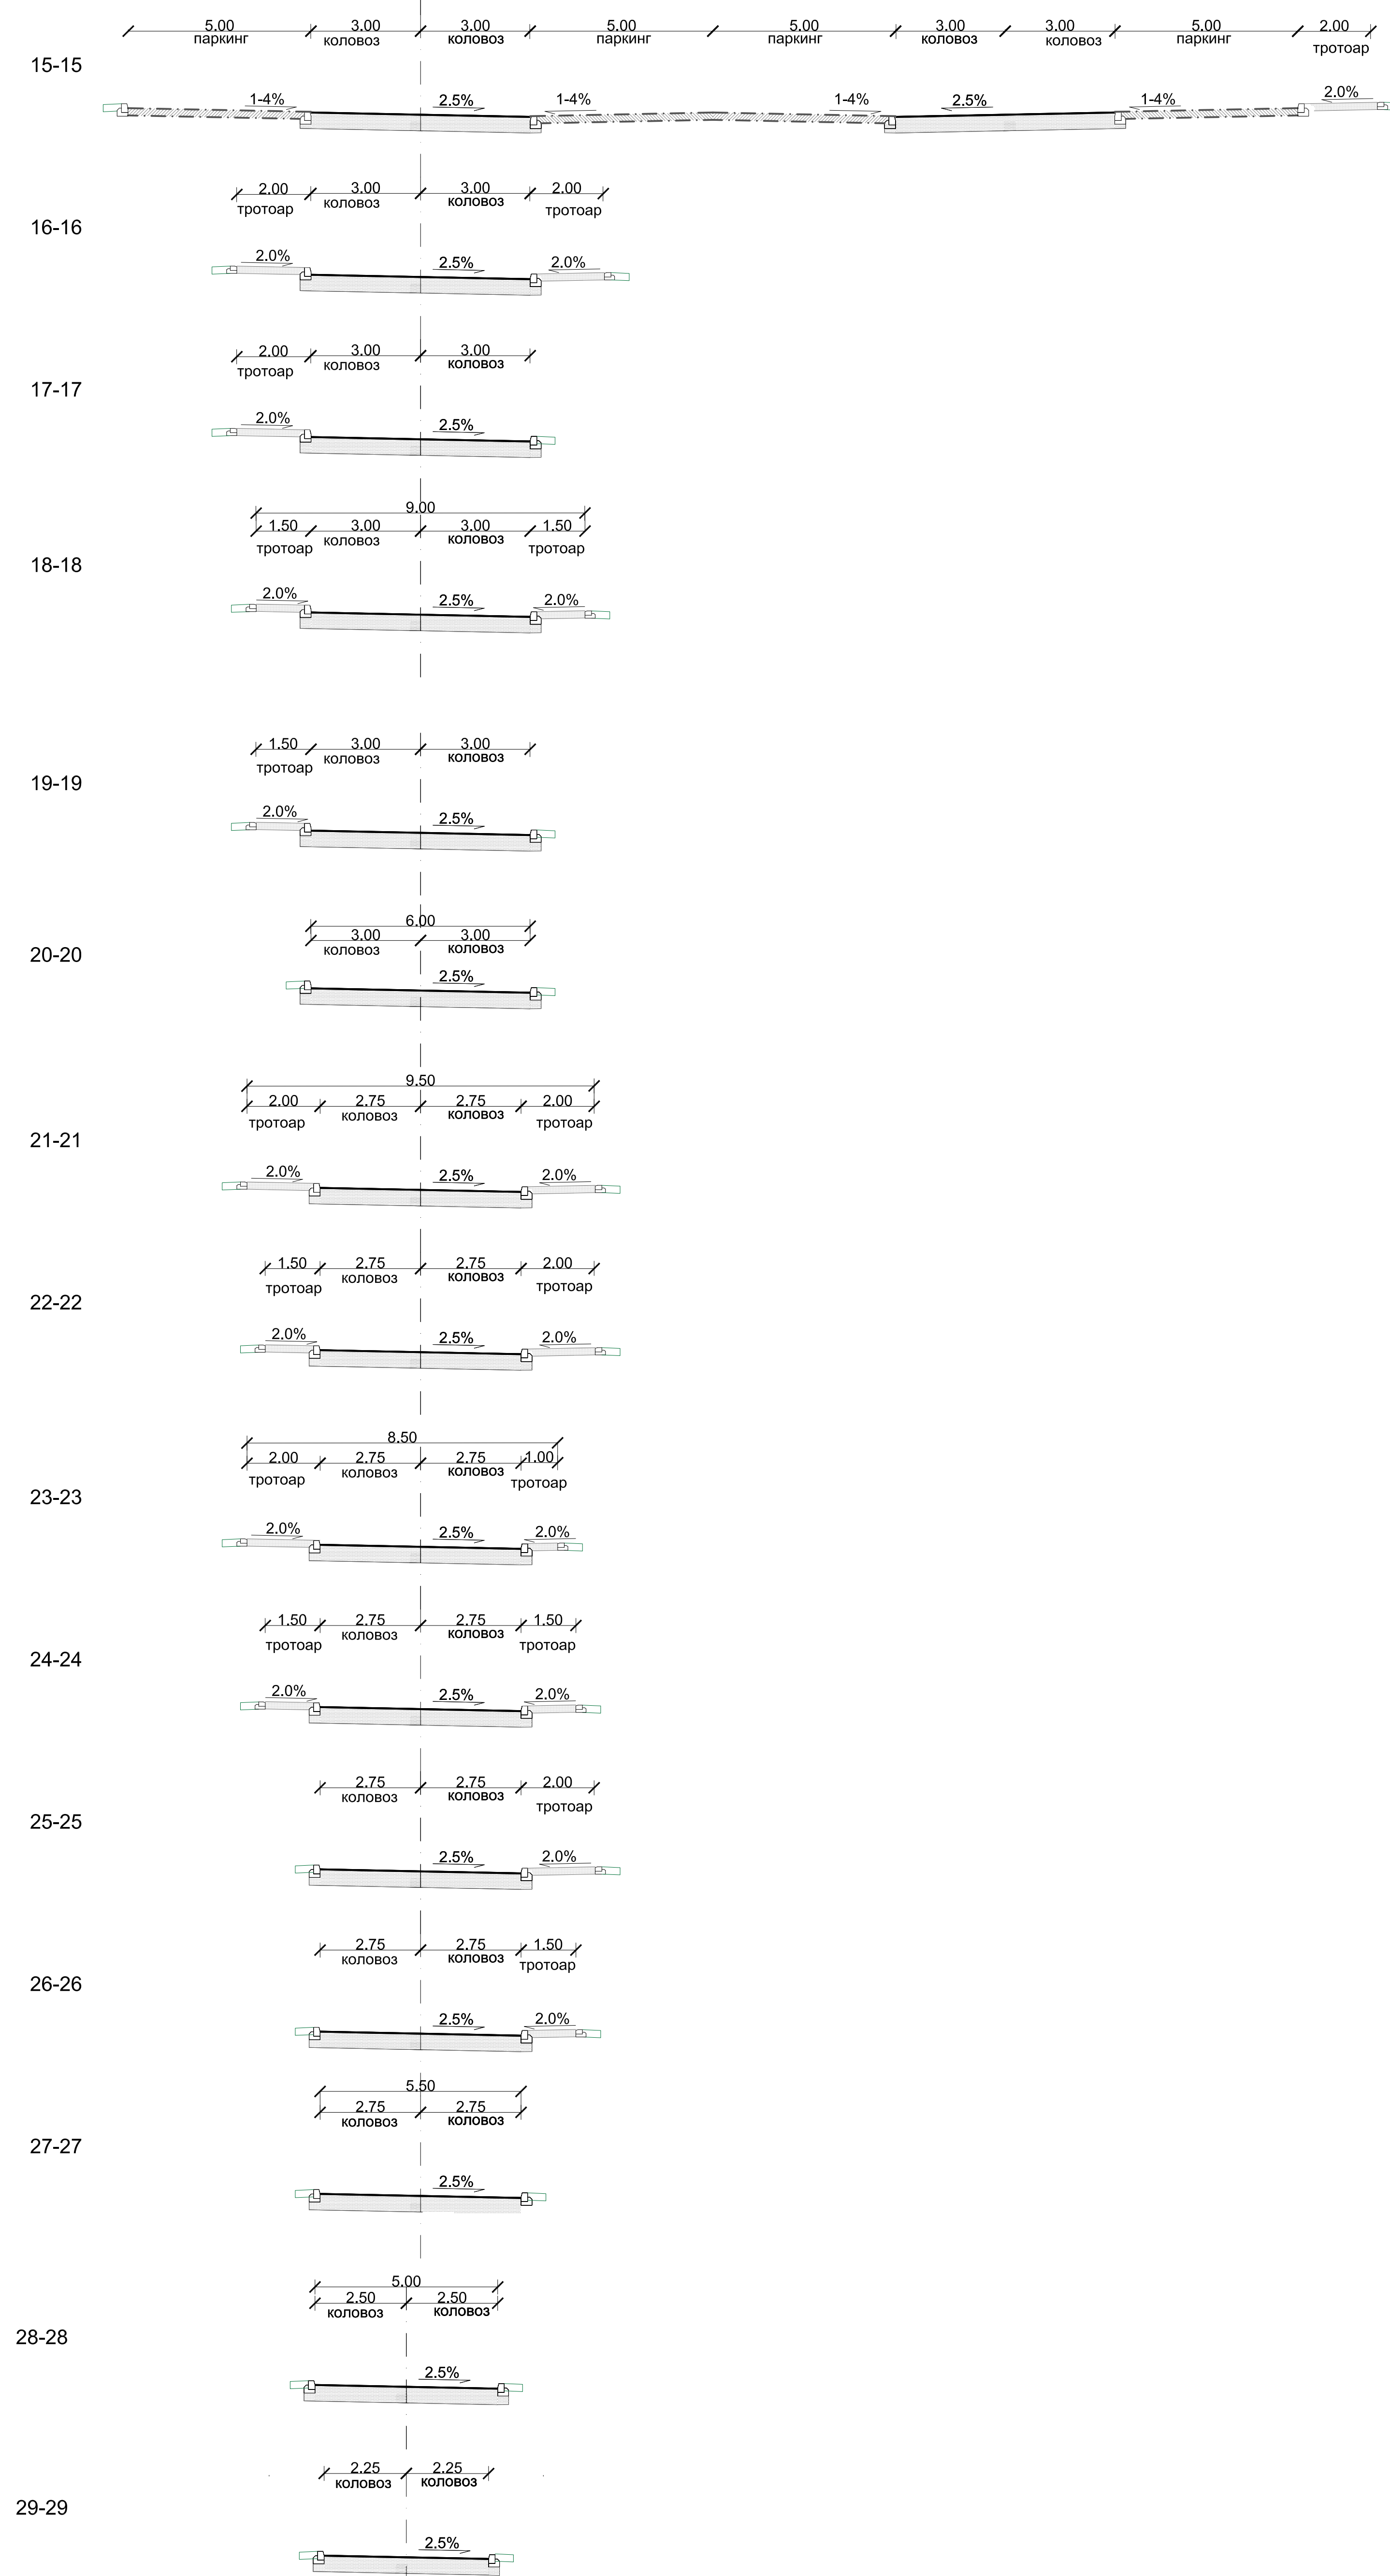


КАРАКТЕРИСТИЧНИ ПОПРЕЧНИ ПРОФИЛИ САОБРАЋАЈНИЦА

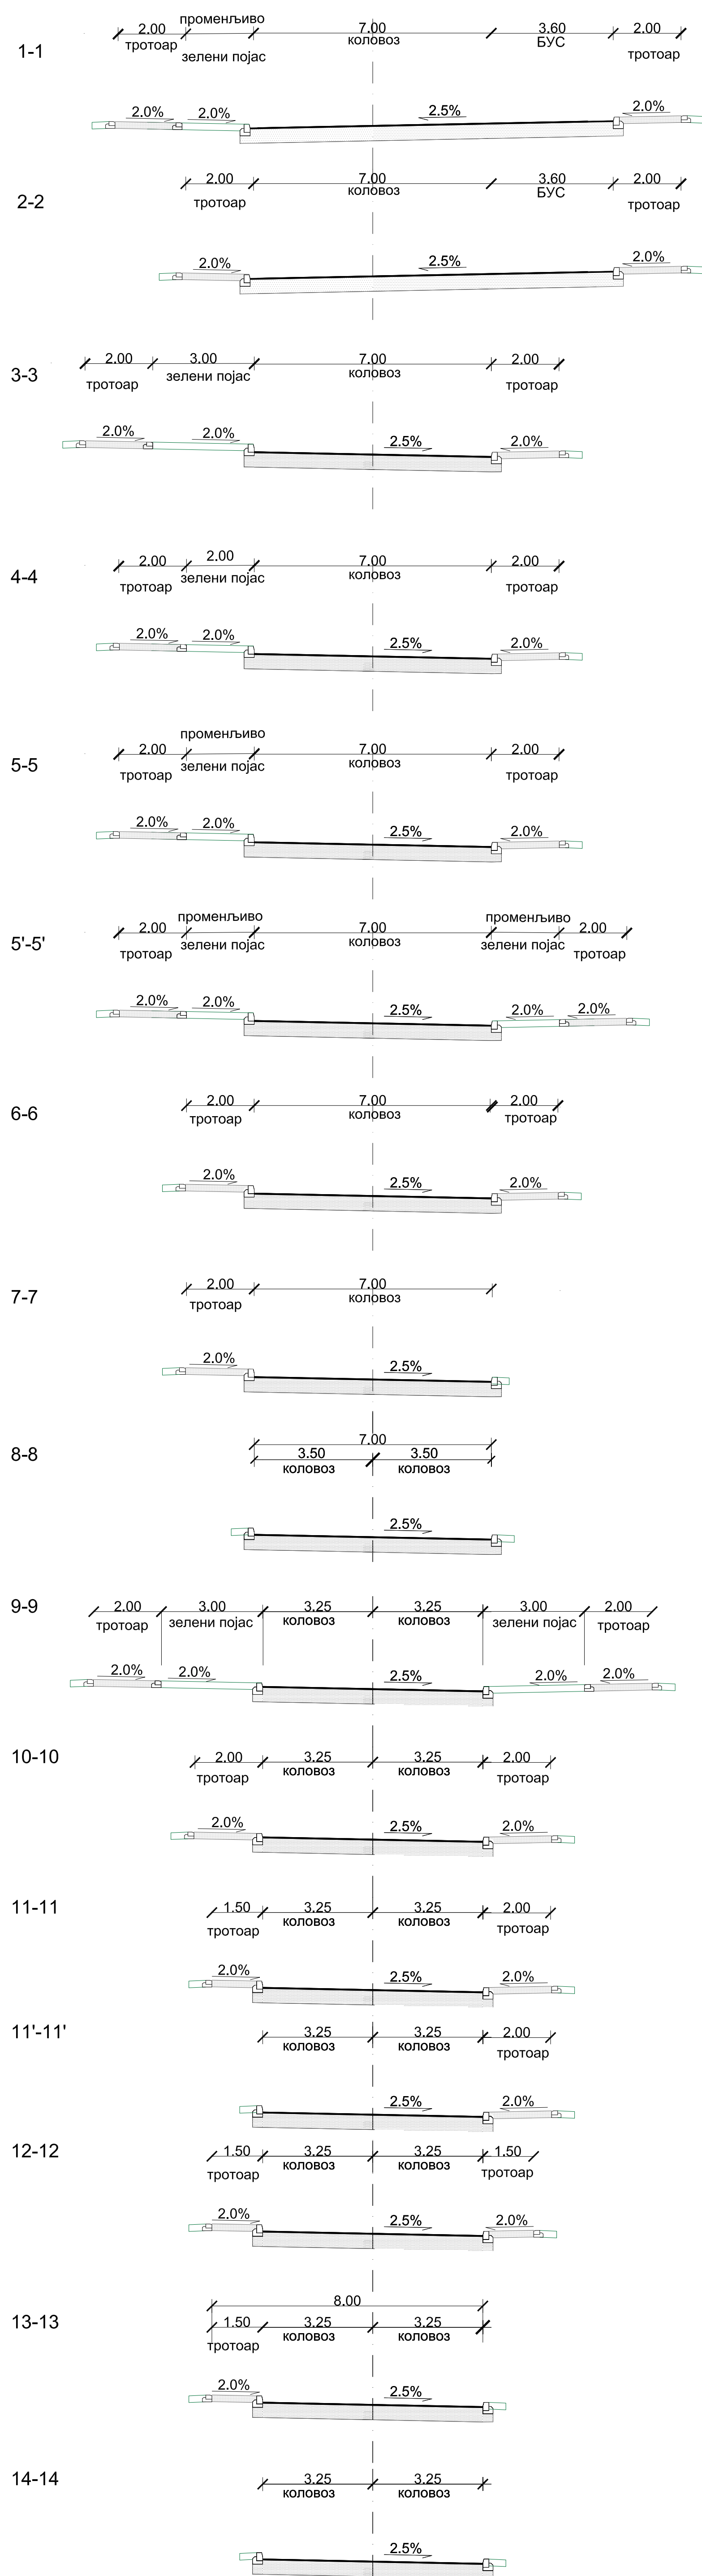

Наручилац и носилац израде плана: ОПШТИНСКА УПРАВА ОПШТИНЕ БУС
Одсек за урбанизам, грађевинарство и имовинско правне послове
ул. Краља Петра I бр. 120
37220 Бус

Обрађивач плана: "АРХИТЕКТУРА" Д.О.О.
ул. Кнеза Милоша Обреновића бр. 1
37200 Бус

Назив плана: ПЛАН ДЕТАЉНЕ РЕГУЛАЦИЈЕ
за делове грађевинских подручја насеља
Златари, Богише, Рабовац и Равни

Назив листе: Лист 4.4
Масштаб: 1:200
Датум: август, 2024. год.

Руководиоци тим: д-р Драгана Бица (200 0015 03) и Јелена Милићевић (200 1479 14)
Одговорни урбаниста: д-р Драгана Бица (200 0015 03) и Јелена Милићевић (200 1479 14)