
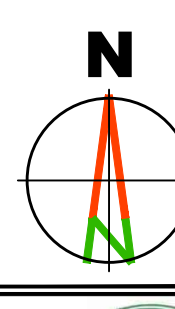
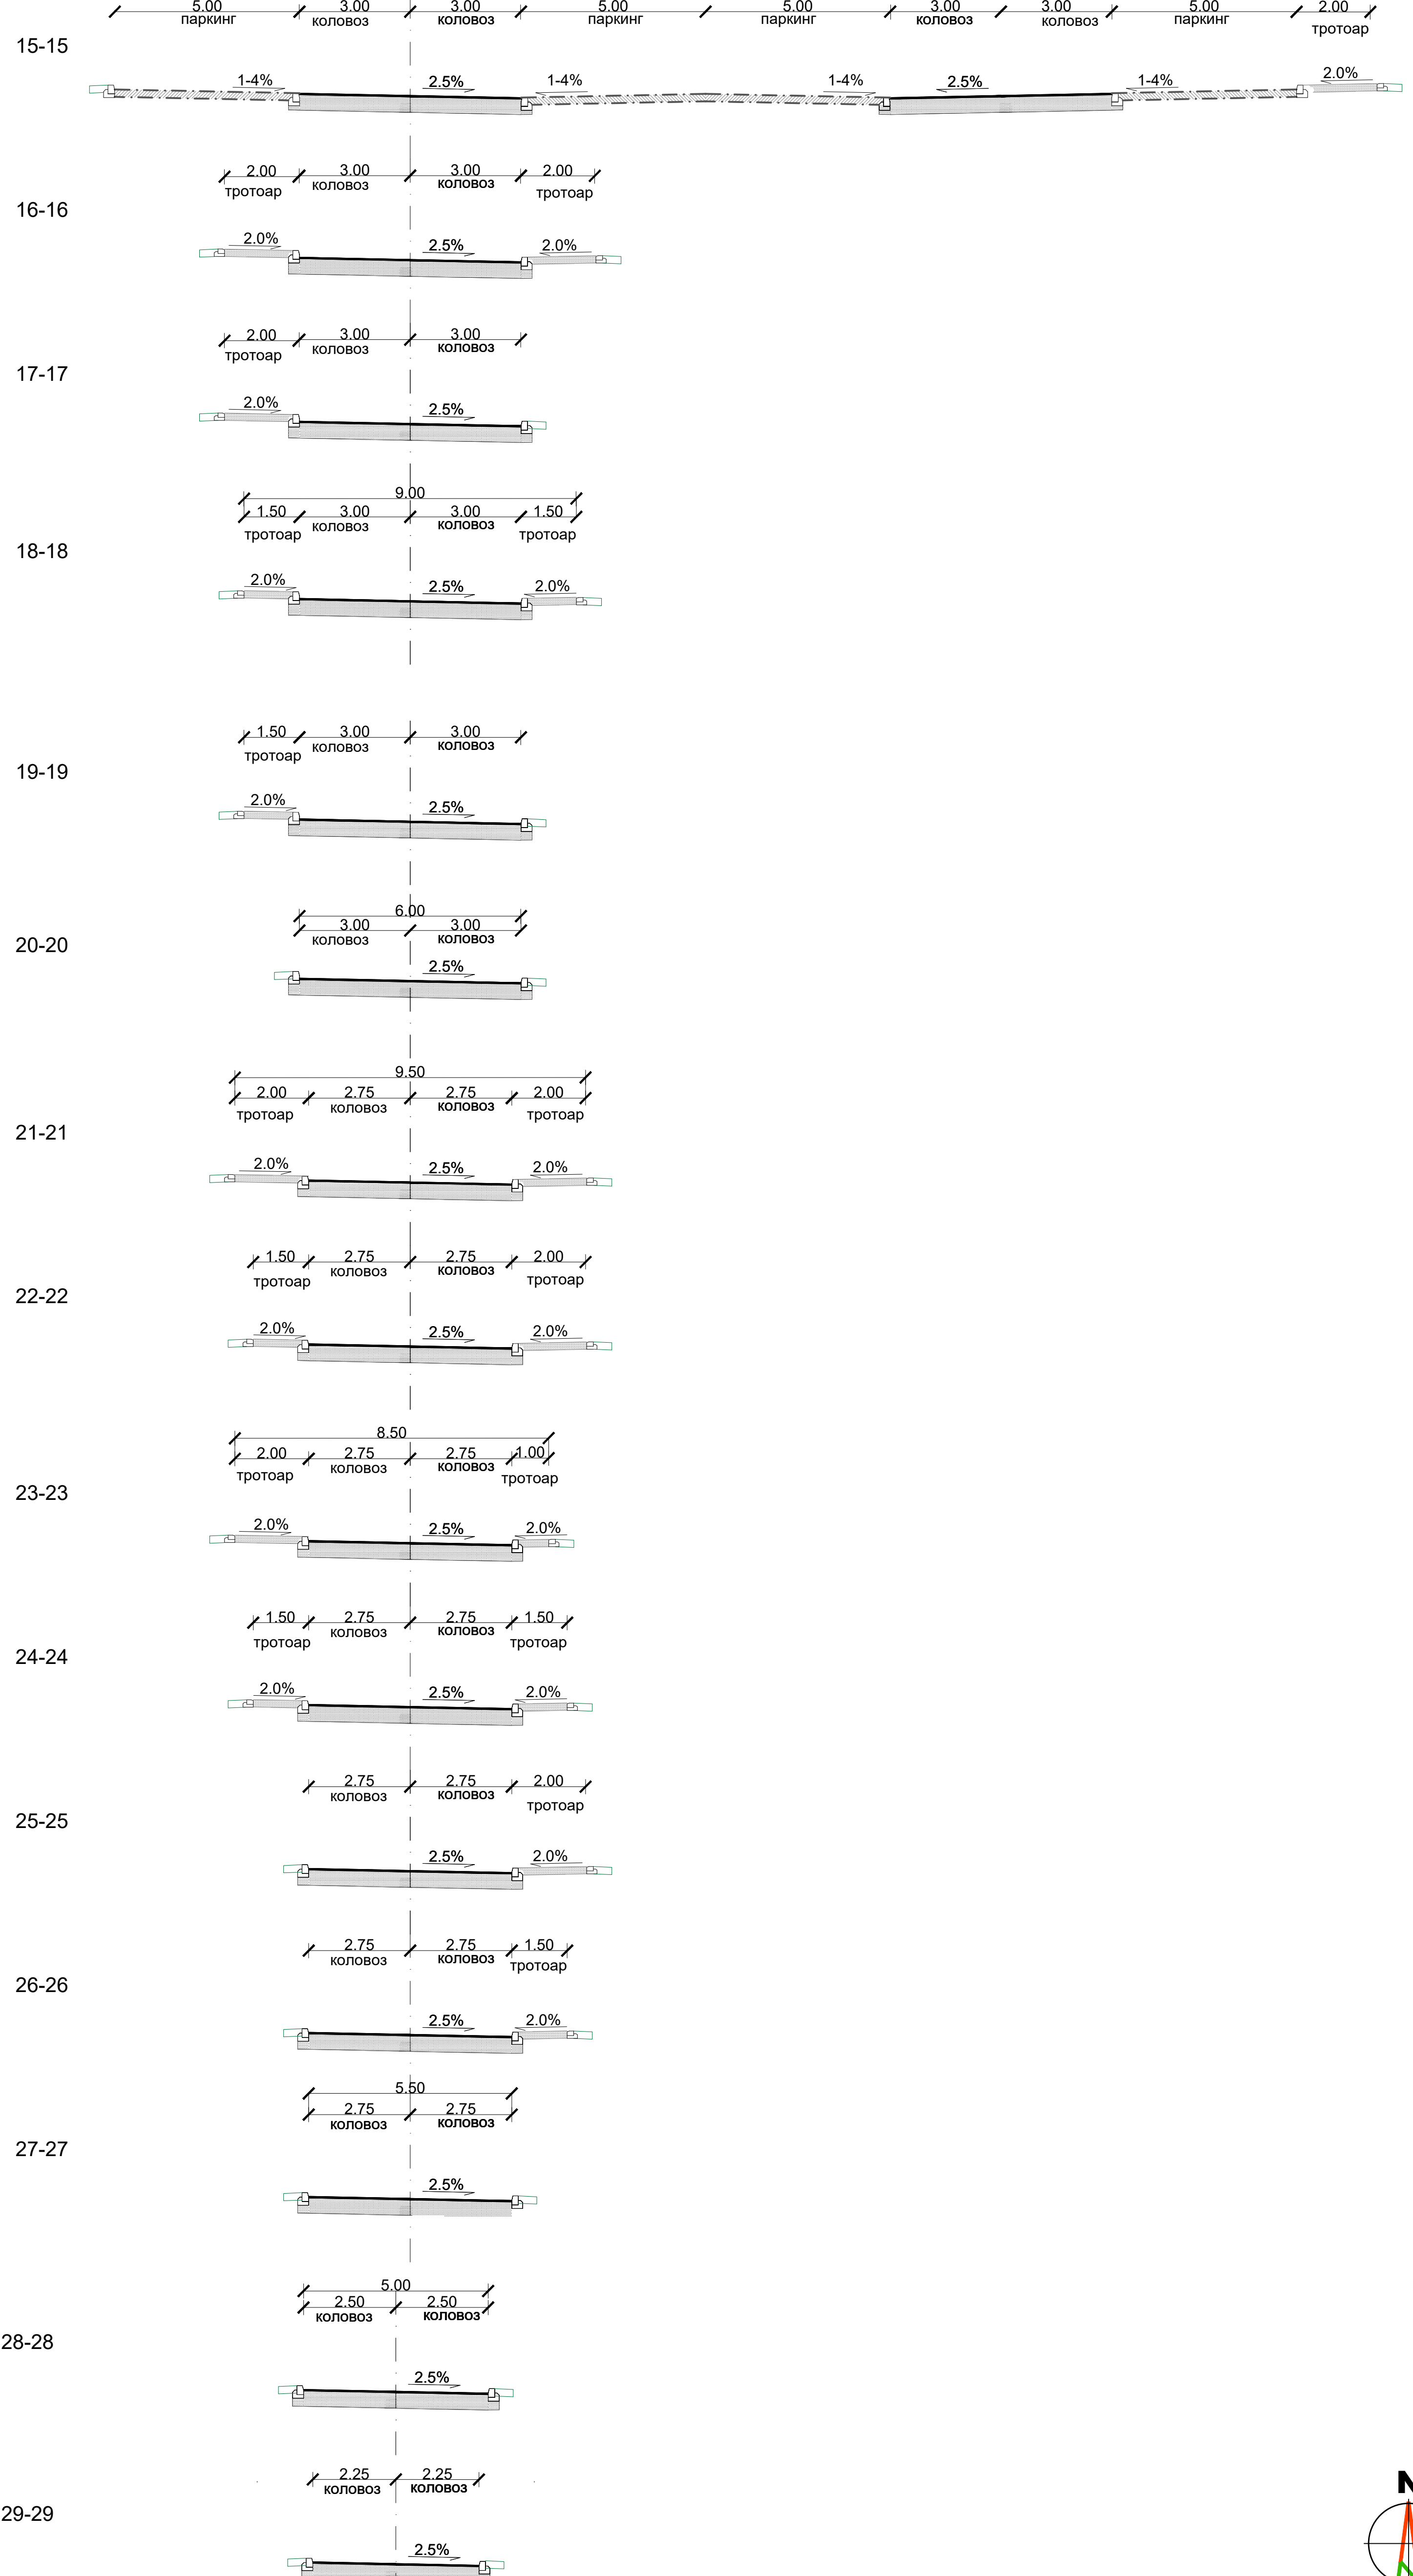


КАРАКТЕРИСТИЧНИ ПОПРЕЧНИ ПРОФИЛИ САОБРАЋАЈНИЦА

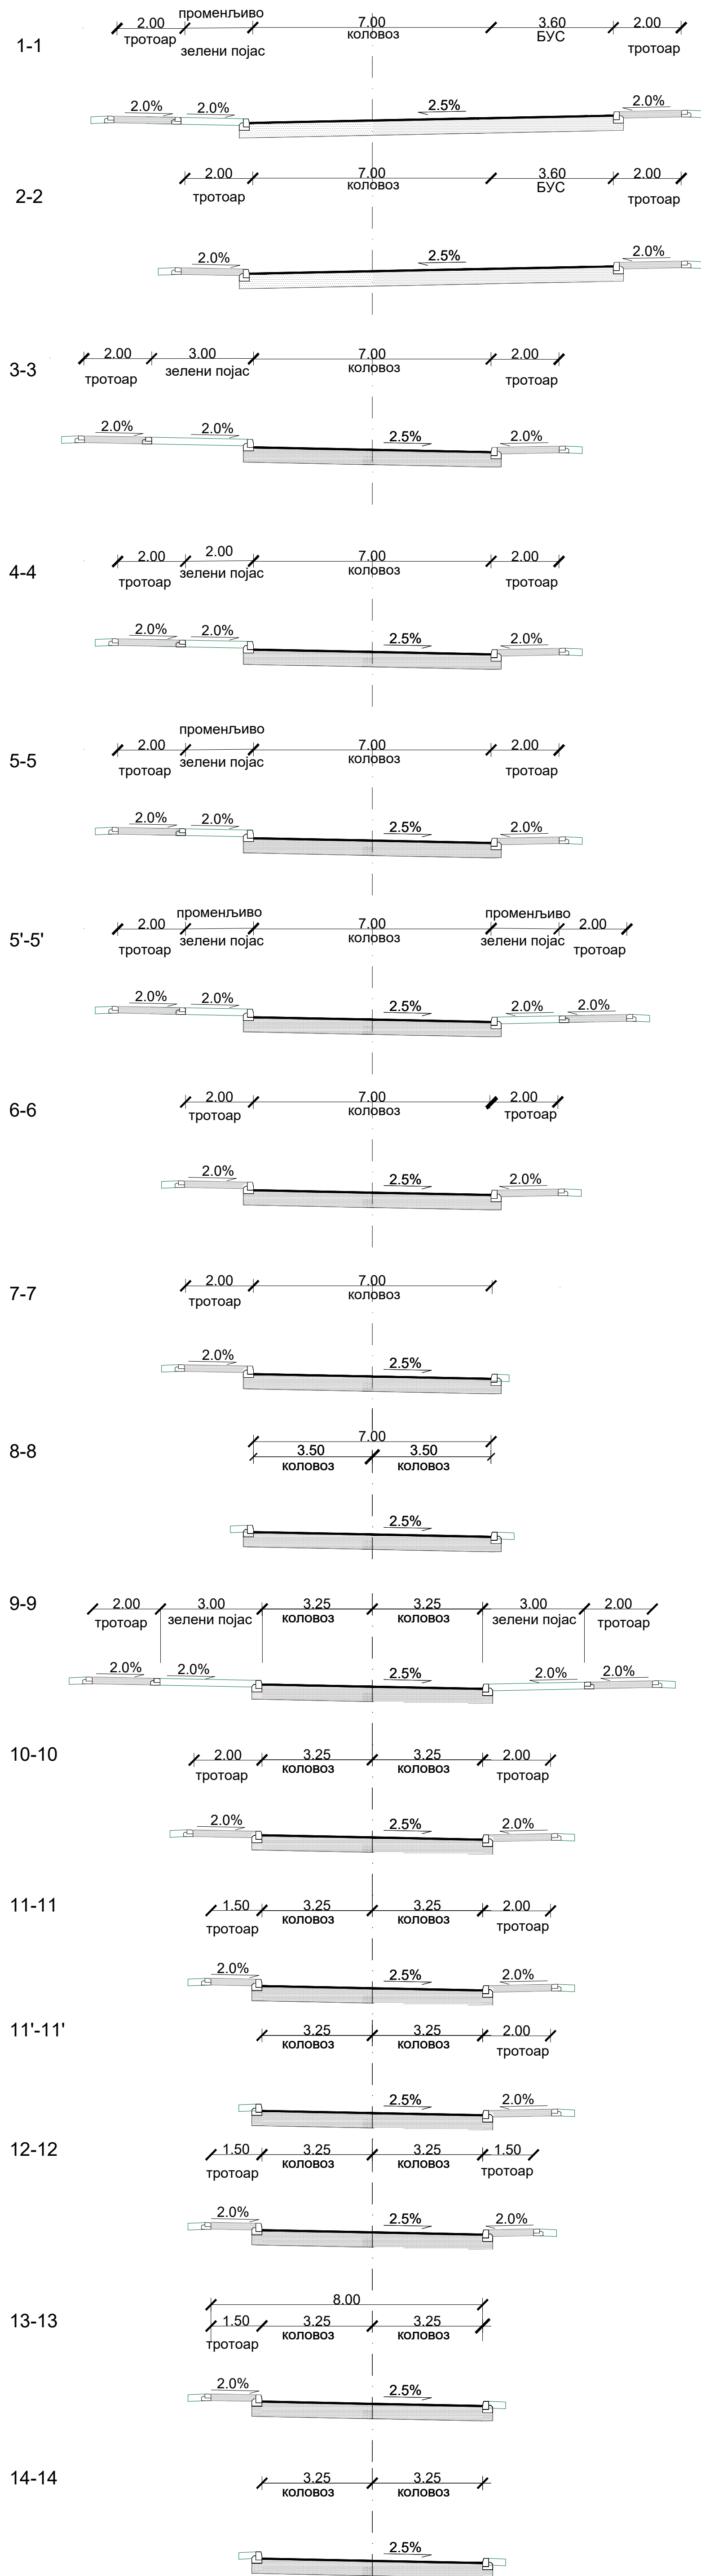

Наручилац и носиоца израде плана: ОПШТИНСКА УПРАВА ОПШТИНЕ БРУС
Одсек за урбанизам, грађевинарство и имовинско правне послове
ул. Краља Петра I бр. 120
37220 Брус

Обрађивач: г-ђица: "АРХИТЕКТУРА" Д.О.О.
ул. Кнеза Милоша Брзић
АРАНЂЕЛОВАЦ

Назив плана: ПЛАН ДЕТАЉНЕ РЕГУЛАЦИЈЕ
за делове грађевинских подручја насеља
Златари, Богеше, Разбојна и Равни

Назив листа: _____ Размера: 1:2.500 Лист број: 4.4
Датум: децембар 2024 год.

Руководиоци тим: _____ Службени лист
одговорни урбаниста: дипл.инж.арх. Драгана Бига (200 0015 03) општине Брус, бр. 1923 од 17.11.2024 год.
одговорни урбаниста: дипл.инж.арх. Јелена Милићевић (200 1479 14)