



ЛЕГЕНДА

- Граница плана генералне регулације
- Граница националног парка "Копеоиик"
- Граница планираног грађевинског подручја
- Регулациона линија
- Саобраћајнице
- Водотокови
- Коридор специјалне железнице

ЕЛЕКТРОЕНЕРГЕТИКА

- Далековод 110kV (под напоном 35kV)
- Далековод 10kV
- Кабл 10kV
- ТС 10/0.4kV
- ТС 35/10kV Брзеће за реконструкцију на 2x8MVA или изградњу ТС 110/XkV 2x20MVA

ВОДОВОД И КАНАЛИЗАЦИЈА



- Постојећа водоводна мрежа
- Постојећа канализациона мрежа
- Планирана водоводна мрежа
- Планирана канализациона мрежа
- Постојеће постројење за пречишћавање отпадних вода са планираним повећањем капацитета

**ЕЛЕКТРОНСКА КОМУНИКАЦИОНА
ИНФРАСТРУКТУРА**

- Постојећа подземна ТТ мрежа
- Планирана ТТ мрежа
- Постојећи оптички кабл
- Планирани оптички кабл
- Постојећа пошта
- Планирана пошта

ГАСИФИКАЦИЈА

- Планирани магистрални гасовод преко 16 бара
- Планирани дистрибутивни гасовод до 4 бара
- ГМРС, МРС Брзеће

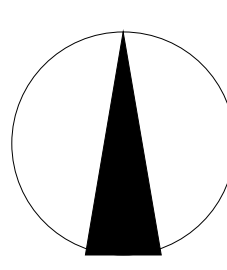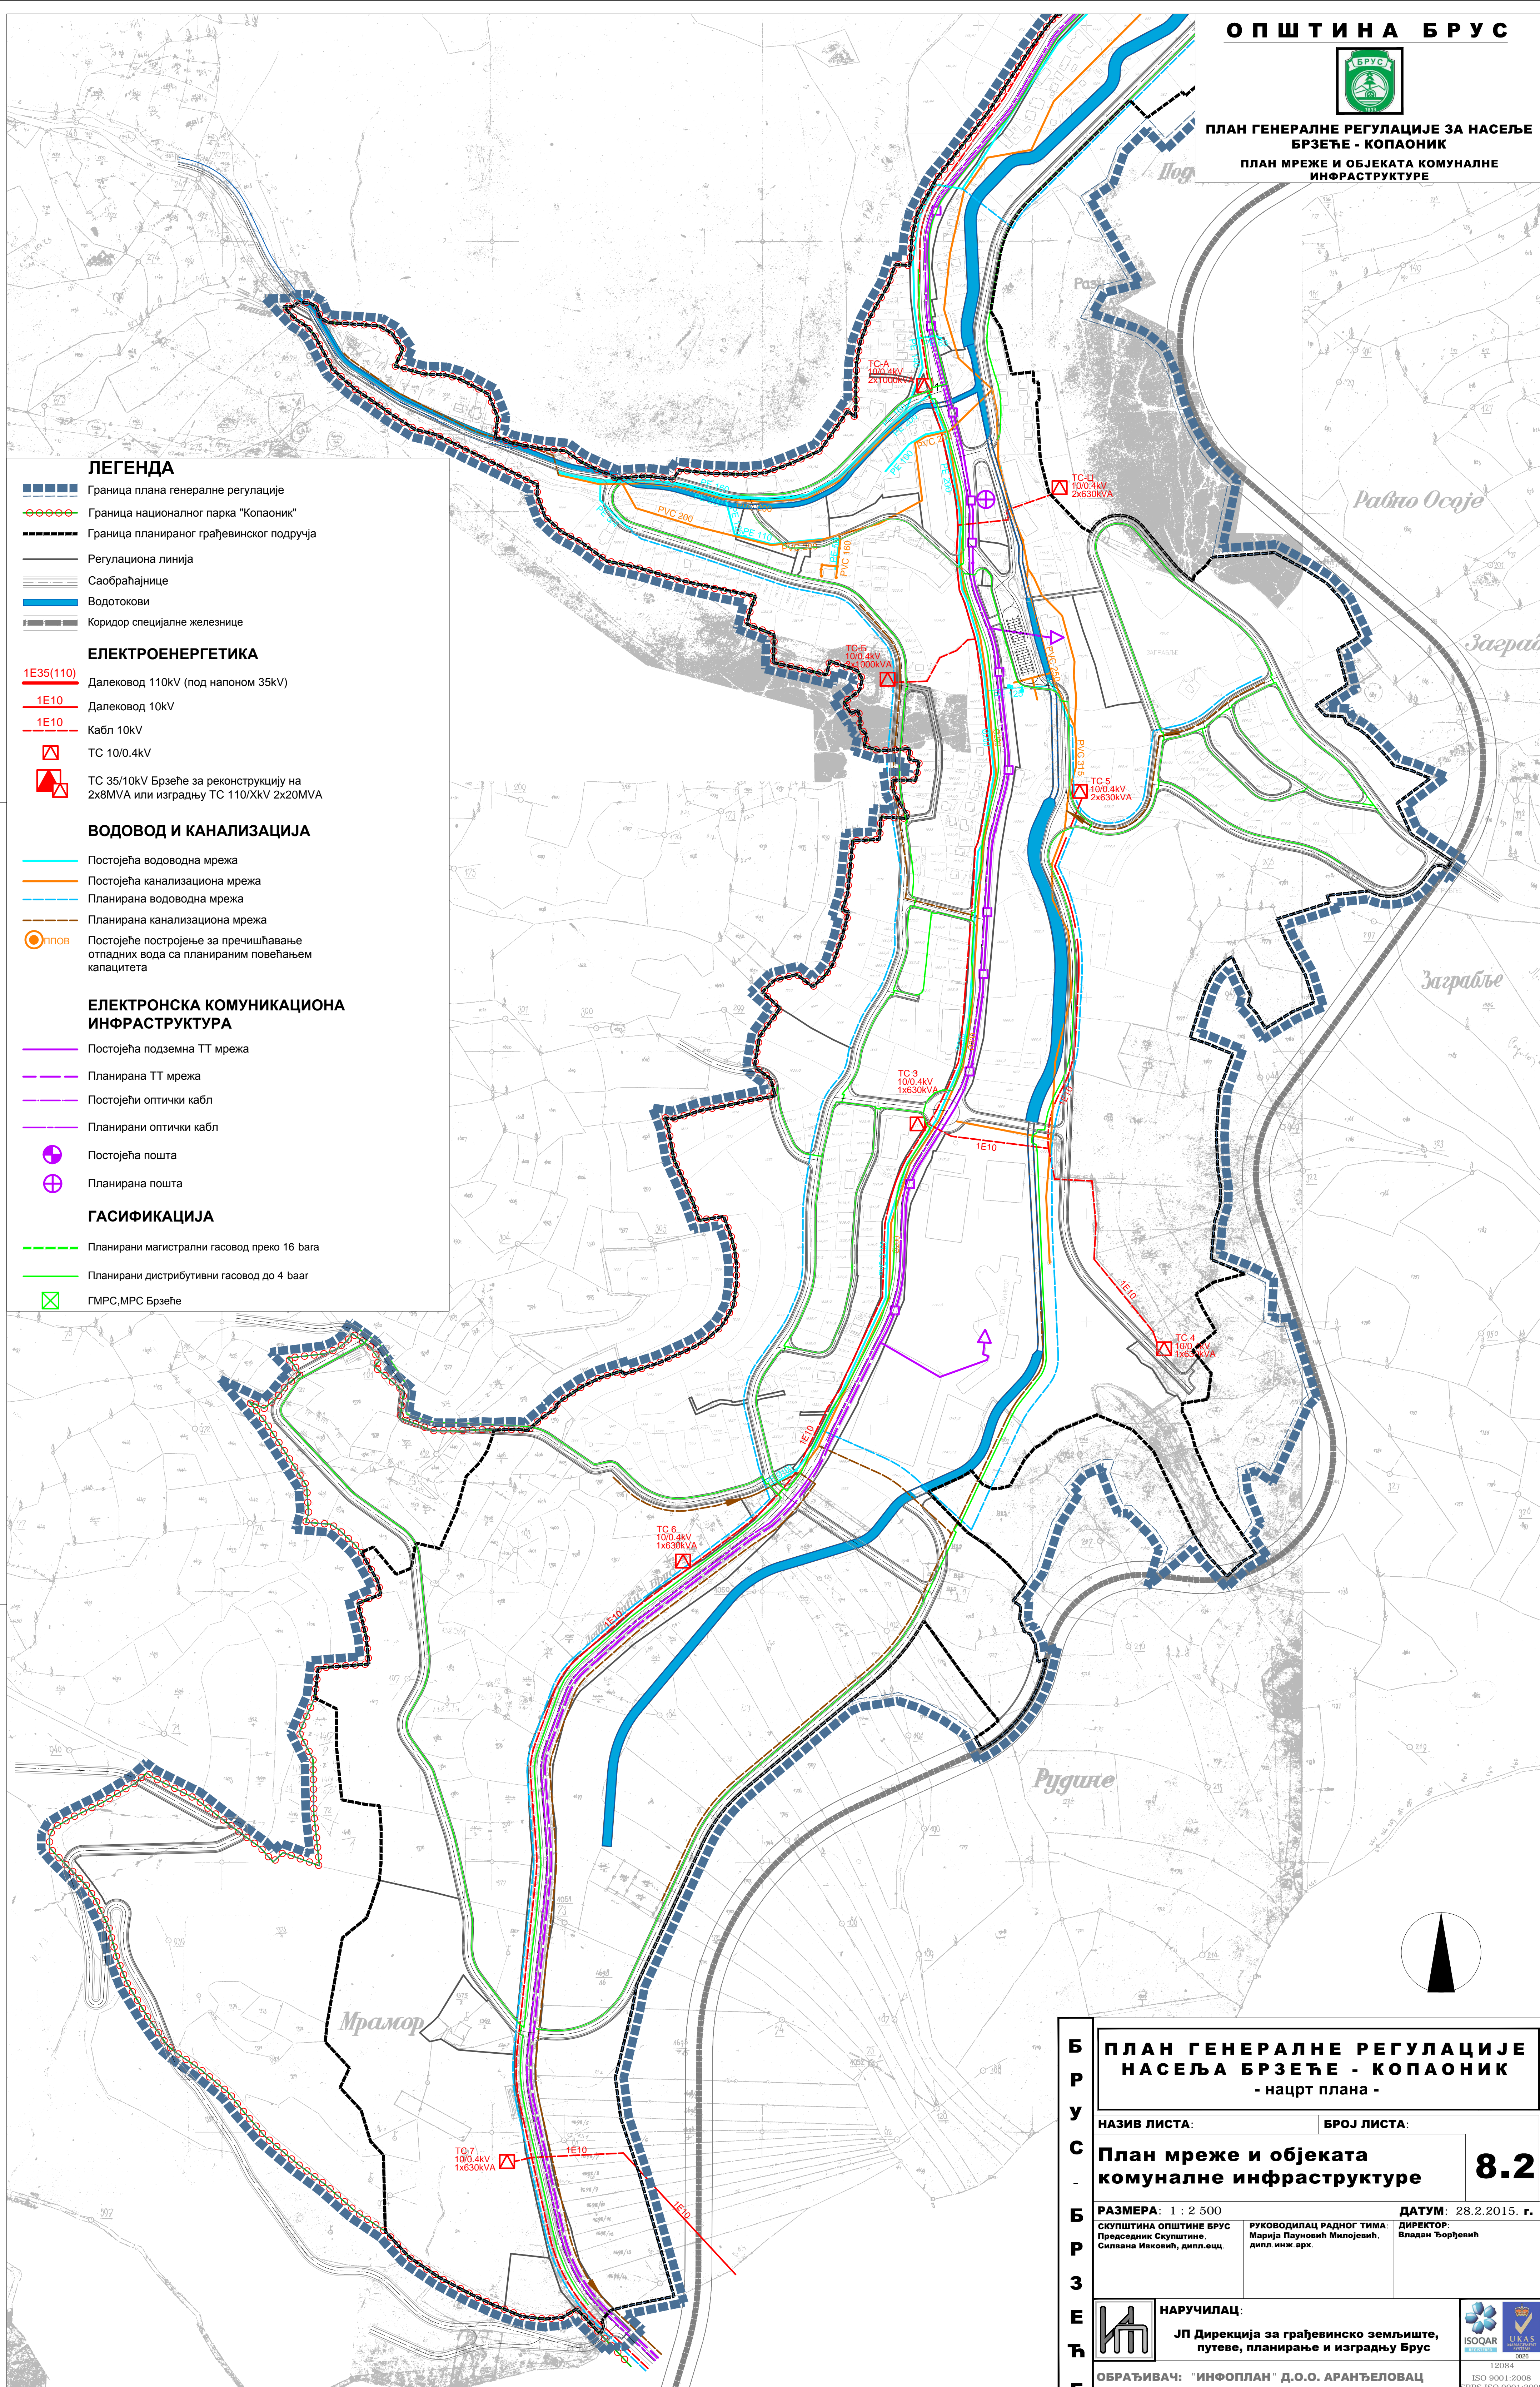

Б Р У С	ПЛАН ГЕНЕРАЛНЕ РЕГУЛАЦИЈЕ НАСЕЉА БРЗЕЋЕ - КОПАОНИК - нацрт плана -	
	НАЗИВ ЛИСТА:	БРОЈ ЛИСТА:
Б Р З Е Ћ Е	План мреже и објеката комуналне инфраструктуре	
	8.2	
РАЗМЕРА: 1 : 2 500	РУКОВОДИЛАЦ РАДНОГ ТИМА: Марија Пауновић Милојевић, дипл. инж. арх.	ДАТУМ: 28.2.2015. г. ДИРЕКТОР: Владан Ђорђевић
СКУПШТИНА ОПШТИНЕ БРУС Председник Скупштине: Силвана Ивковић, дипл. еџ.	НАРУЧИЛАЦ: ЈП Дирекција за грађевинско земљиште, путеве, планирање и изградњу Брус	ИСОQAIR UKAS 12084 ISO 9001:2008 IRPS ISO 9001:2008
ОБРАЂИВАЧ: "ИНФОПЛАН" Д.О.О. АРАНЂЕЛОВАЦ		